


▲ 건축 개요

공사명	화성시 석우동 42-6 판매시설 신축공사	
대지위치	경기도 화성시 석우동 42-6번지	
대지면적	829.20M ² (251.27 평)	
지역지구	근린상업지역, 제1종지구단위계획구역	
도로현황	전면도로 40M, 배면 10M, 측면 4M	
건축면적	395.85M ² (119.95평)	
연면적	1,187.55M ² (359.86평)	
용적률산정연면적	1,187.55M ² (359.86평)	
건폐율	395.85 / 829.20 x 100 = 47.74% (법정:70%)	
용적율	1,187.55 / 829.2 x 100=143.22% (법정:400%)	
규모	지상3층	
용도	판매시설 (상점)	
구조	철골철근콘크리트조	
조건	대지면적 10% (법정 : 82.92M ²) 설치면적 : 89.88 M ²	
정화조	하수종말처리장 연결	
주차대수	법정 판매시설 : 1,187.55 / 100 = 11.88대 계획 자주식주차 : 12대 (장애인용포함) • 저압 20Kw	
비고		

▲ 층별면적

층	구분	용도	면적 (M ²)	비고
1	층	판매시설(상점)	395.85(119.95평)	
2	층	판매시설(상점)	395.85(119.95평)	
3	층	판매시설(상점)	395.85(119.95평)	
	지붕	연면적제외	43.20(13.09평)	연면적 1/80이하
합 계			1,187.55(359.86평)	

▲ 사업지 위치

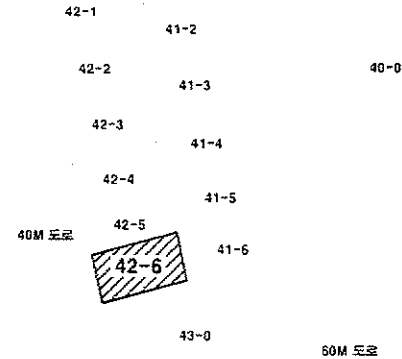

PROJECT TITLE

석우동 42-6 판매시설
신축공사



건축사사무소 유 상
서울시 강서구 화곡동 987-2
TEL (02)424-2341

NOTE

REV DATE DESCRIPTION BY APP

DATE 2017. 07

DATE DRAWN BY

DATE CHECKED BY


SIGN APPROVED BY

DRAWING NAME

건축 개요서


SCALE 1 / 200


DRAWING NO. SHEET NO.

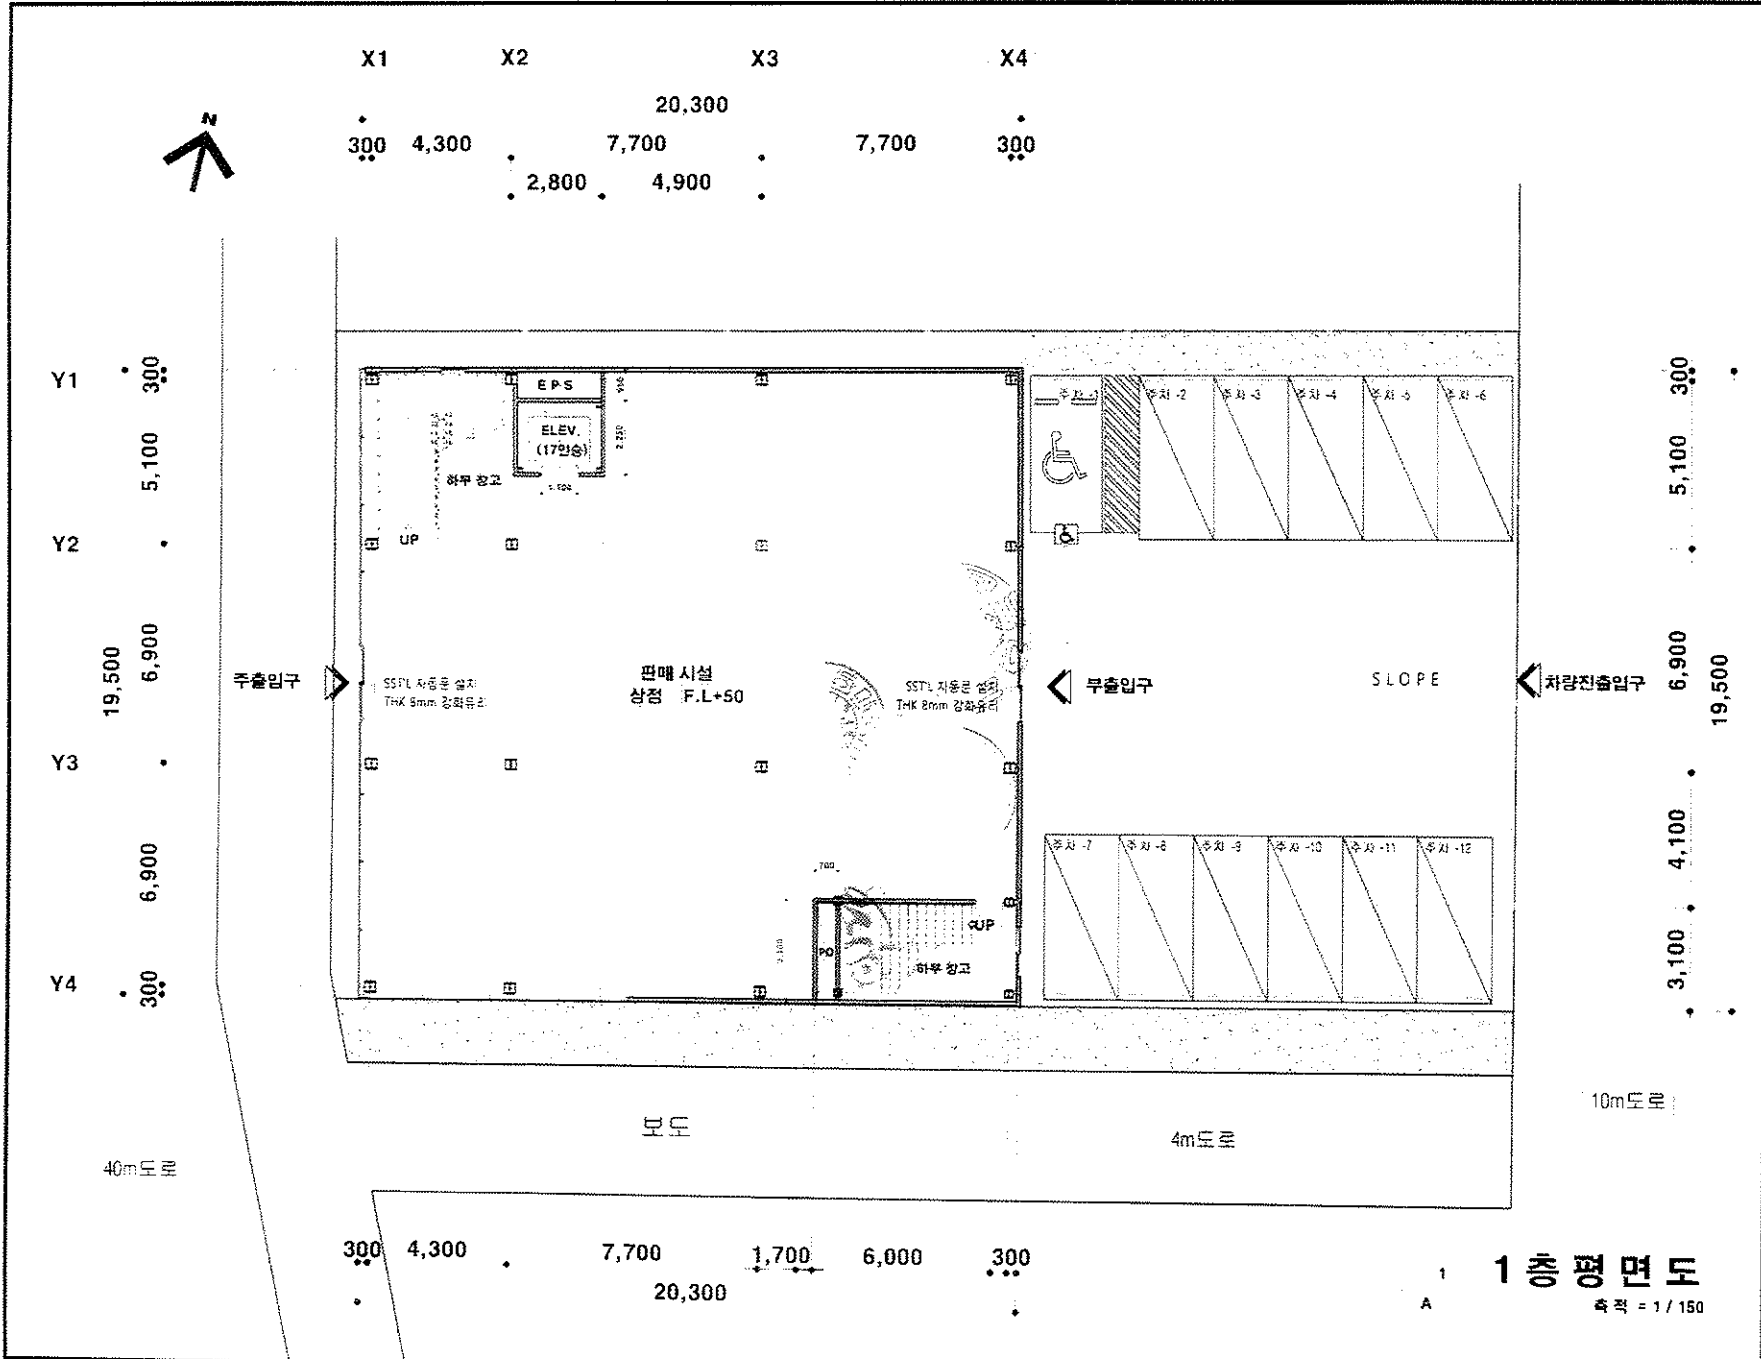


PROJECT TITLE	석우동 42-6 판매시설 신축공사
	유상 YOSANG
건축사사무소 유상	서울시 강서구 화곡동 987-2 TEL (02)424-2941
NOTE	
REVOATE DESCRIPTION BY APP	
DATE	2017.07.
DESIGNER	
CHECKED BY	
APPROVED BY	
DRAWING NAME	1층 평면도
SCALE	1/150
DRAWING NO.	SHEET NO.

1층 평면도
 축척 = 1/150

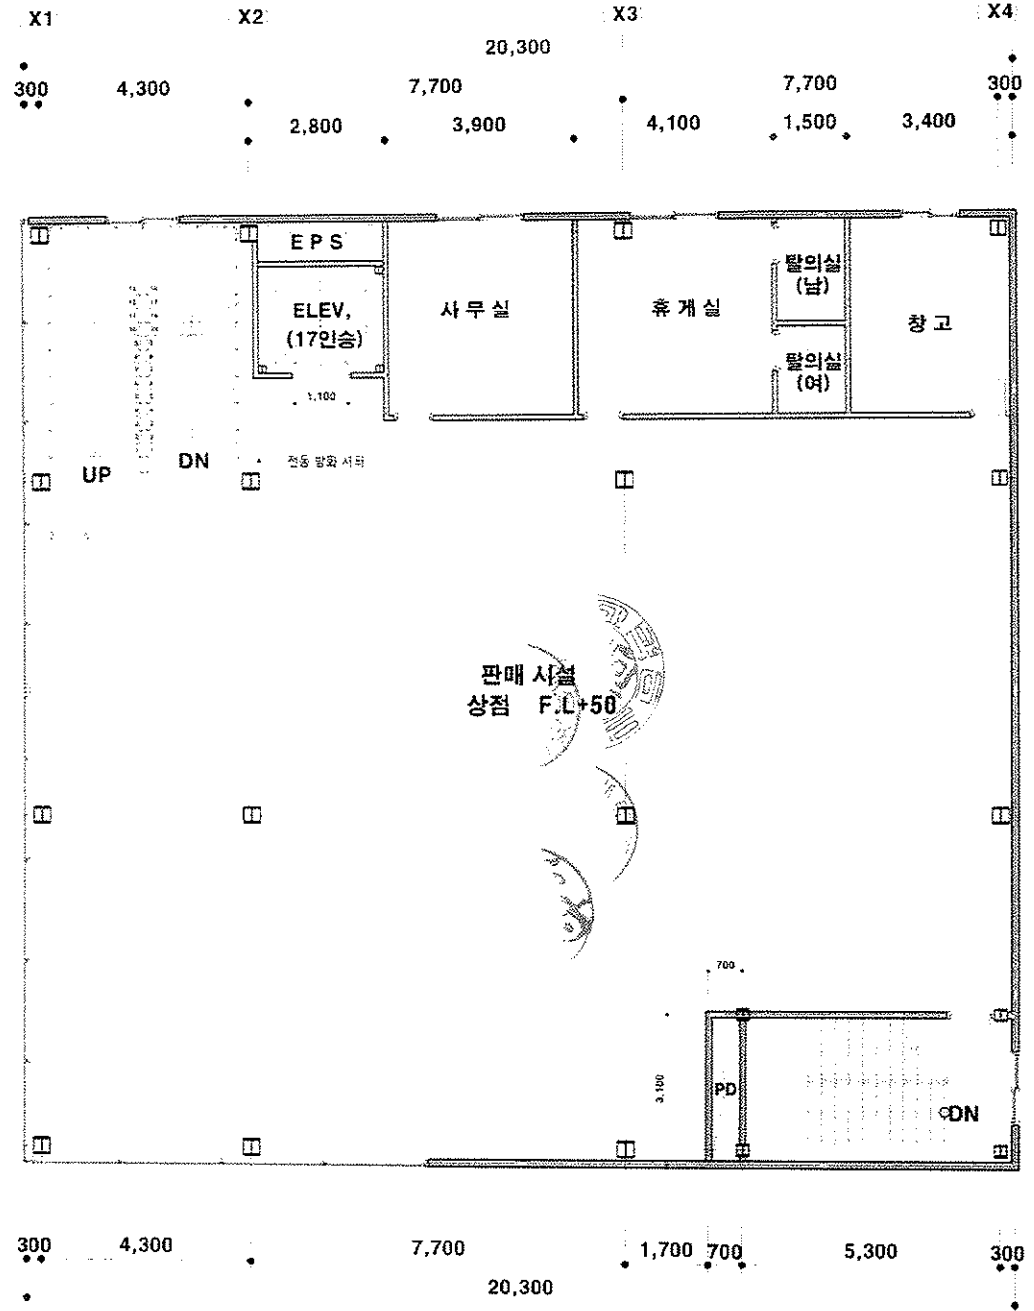

PROJECT TITLE	
석우동 42-6 판매시설 신용공사	
 유상 YOOSANG	
건축사사무소 유상	
서울시 강서구 화곡동 887-2 TEL (02) 424-2941	
NOTE	
1. 2. 

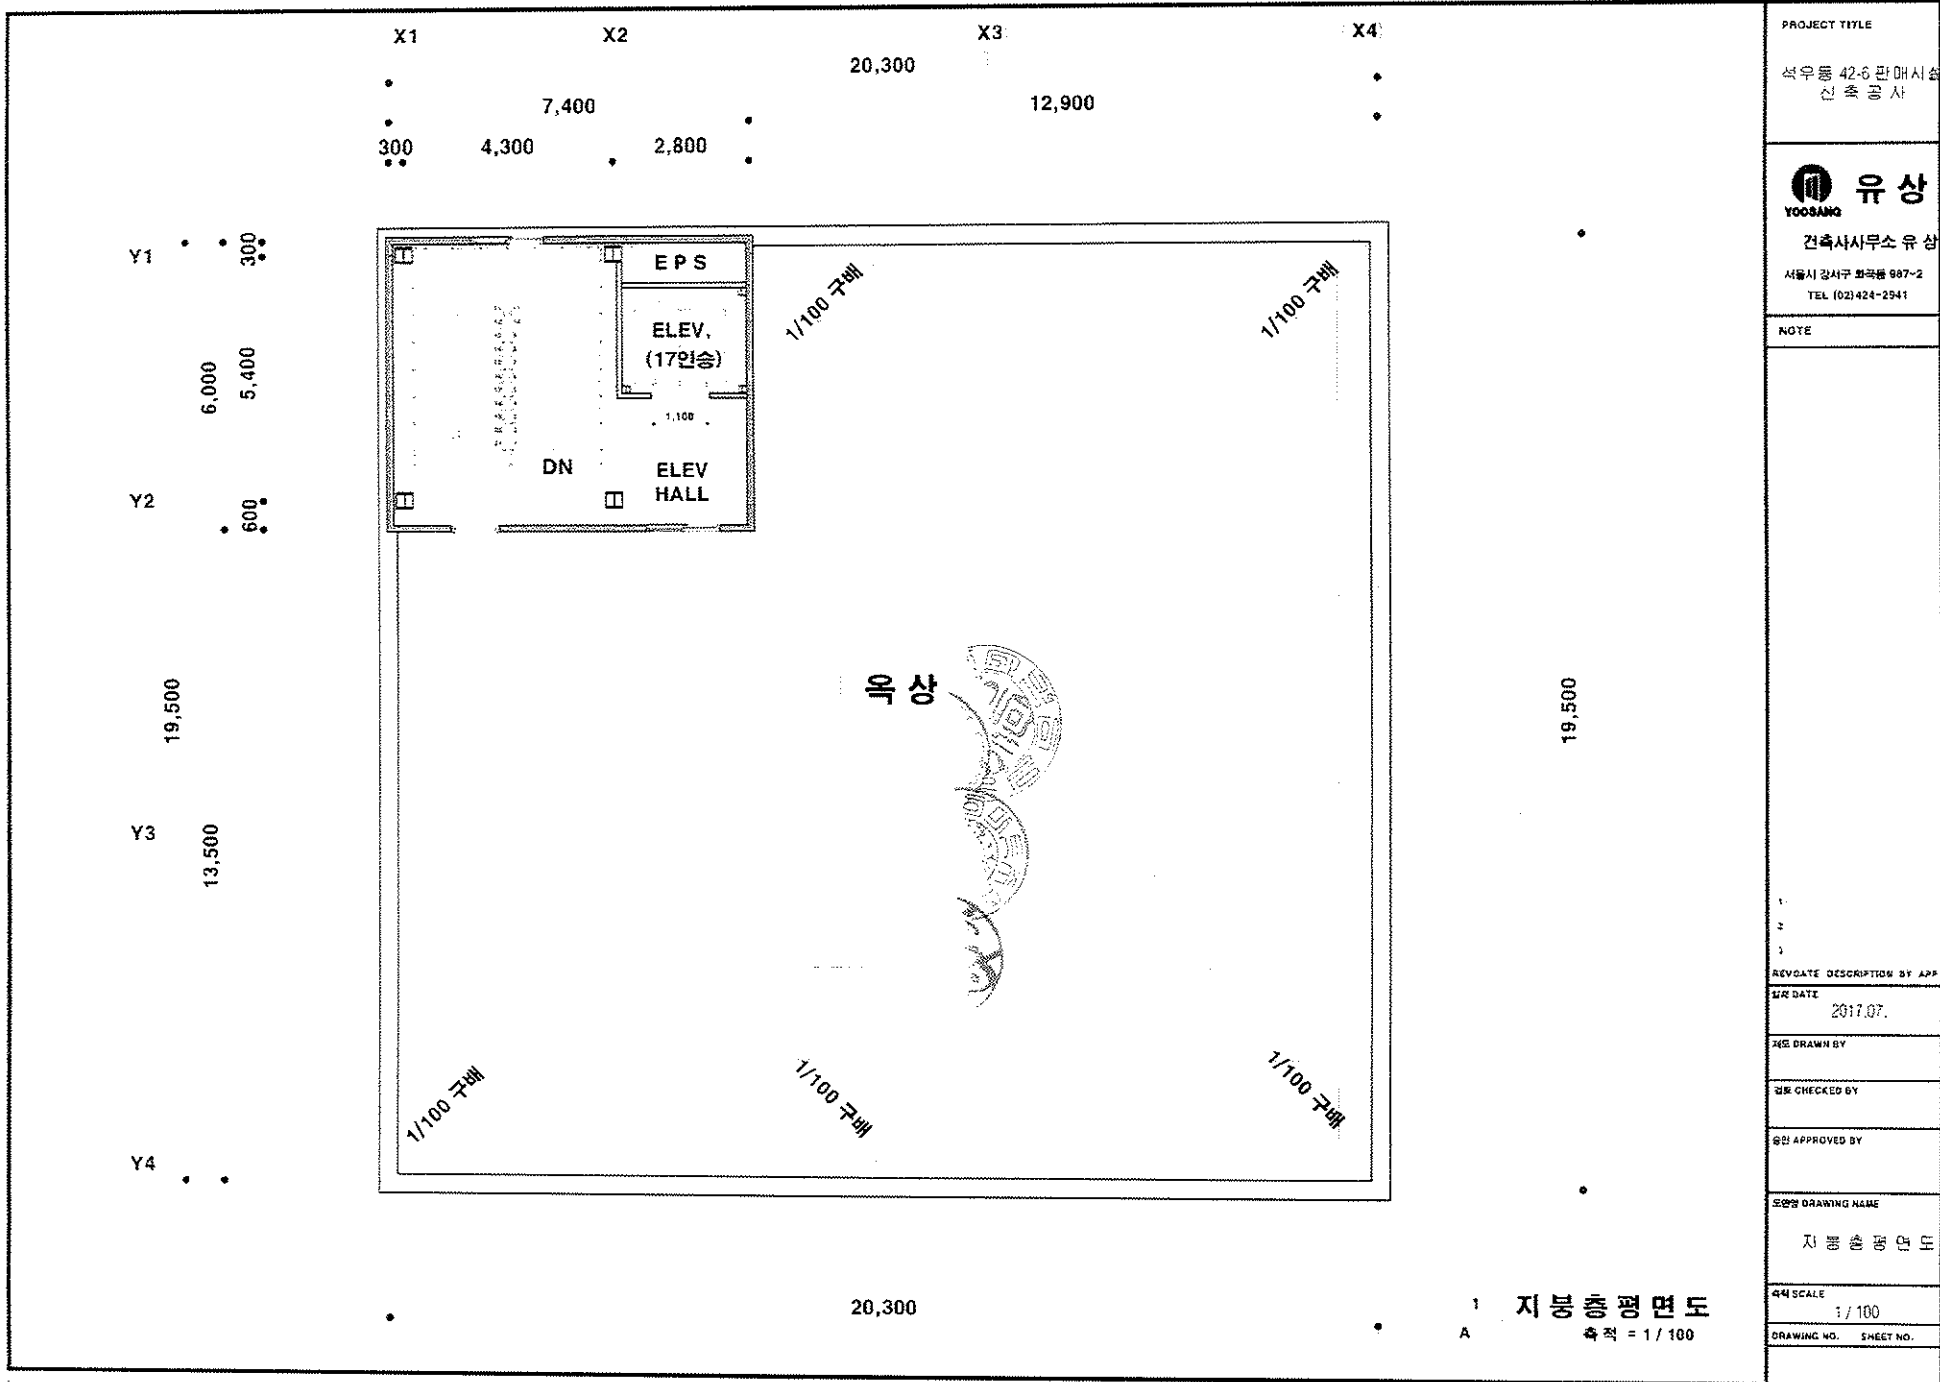

PROJECT TITLE
 석우동 42-6 판매시설
 신축공사

유상
 YOOSANG
 건축사사무소 유상
 서울시 강서구 화곡동 987-2
 TEL (02)424-2941

NOTE

1.
 2.
 3.

REVDATE DESCRIPTION BY APP
 일자 DATE
 2017.07.

작성 DRAWN BY

감리 CHECKED BY

승인 APPROVED BY

도면명 DRAWING NAME
 지붕층 평면도

44 SCALE
 1 / 100
 DRAWING NO. SHEET NO.

1 지붕층 평면도
 A 축척 = 1 / 100