


▲ 건축 개요

공사명	화성시 석우동 42-6 판매시설 신축공사	
대지위치	경기도 화성시 석우동 42-6번지	
대지면적	829.20M ² (251.27 평)	
지역지구	근린상업지역, 제1종지구단위계획구역	
도로현황	전면도로 40M, 배면 10M, 측면 4M	
건축면적	395.85M ² (119.95평)	
연면적	1,187.55M ² (359.86평)	
용적률산정연면적	1,187.55M ² (359.86평)	
건폐율	$395.85 / 829.20 \times 100 = 47.74\%$	(법정:70%)
용적율	$1,187.55 / 829.2 \times 100 = 143.22\%$	(법정:400%)
규모	지상3층	
용도	판매시설 (상점)	
구조	철골철근콘크리트조	
조건	대지면적 10% (법정 : 82.92M ²) 설치면적 : 89.88 M ²	
정화조	하수종말처리장 연결	
주차대수	법정 판매시설 : 1,187.55 / 100 = 11.88대 계획 자주식주차 : 12대 (장애인용포함) • 저압 20Kw	
비고		

▲ 층별면적

층 구분	용도	면적 (M ²)	비고
1층	판매시설(상점)	395.85(119.95평)	
2층	판매시설(상점)	395.85(119.95평)	
3층	판매시설(상점)	395.85(119.95평)	
지중층	연면적제외	43.20(13.09평)	연면적 1/80이하
합 계		1,187.55(359.86평)	

▲ 사업지 위치

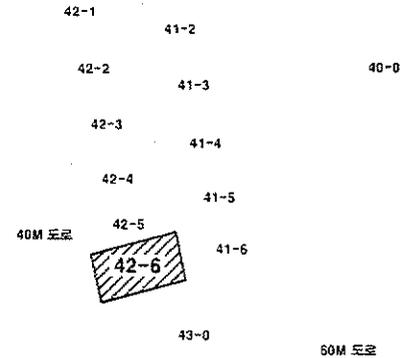

PROJECT TITLE

석우동 42-6 판매시설
신축공사



건축사사무소 유상

서울시 강서구 화곡동 987-2
TEL (02) 424-2341

NOTE

REV DATE DESCRIPTION BY APP

DATE 2017. 07

DATE DRAWN BY

DATE CHECKED BY


SIGN APPROVED BY

DRAWING NAME

건축 개요서


SCALE 1 / 200

DRAWING NO. SHEET NO.

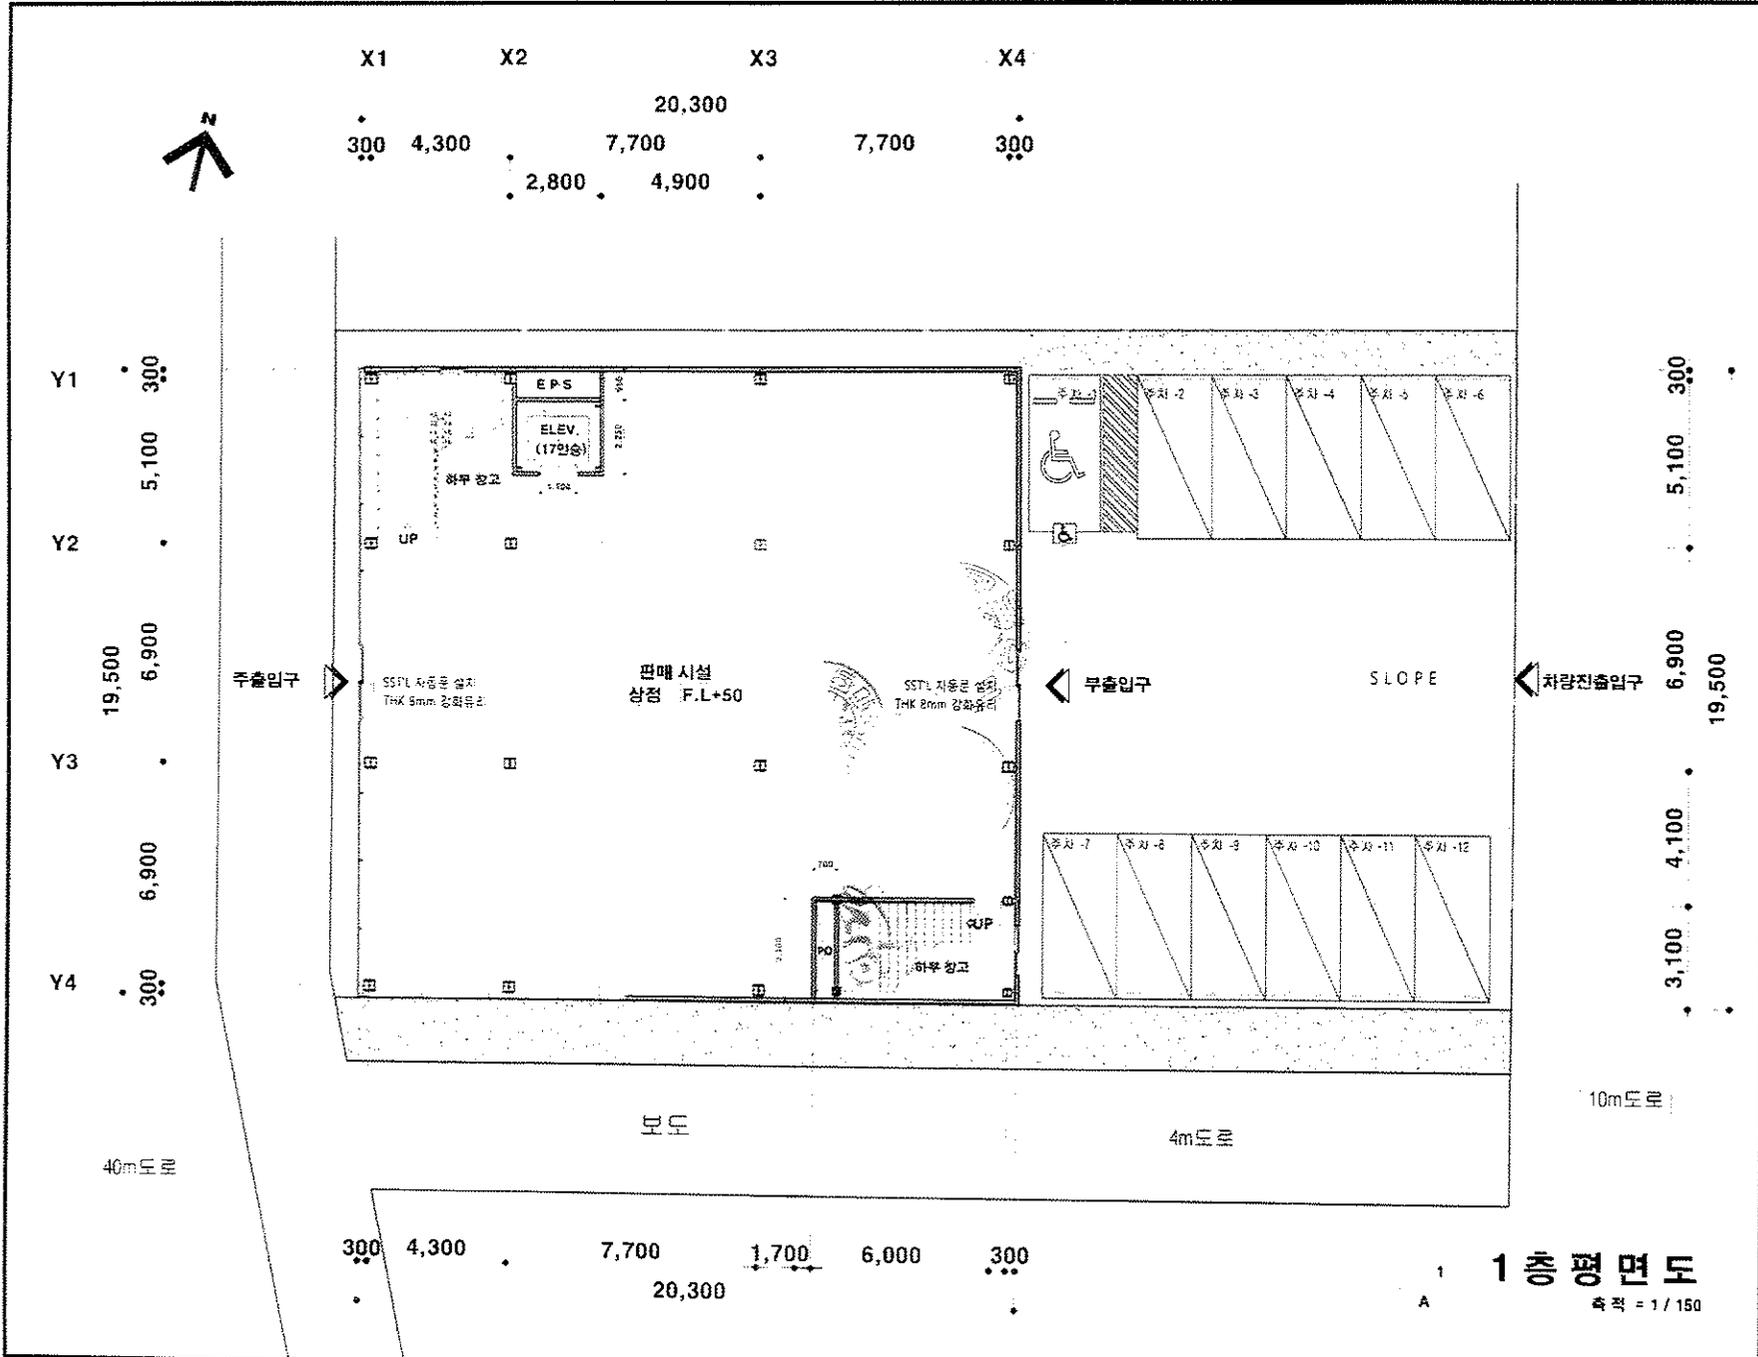


PROJECT TITLE	석우동 42-6 판매시설 신축공사
	유상 YOSANG
건축사사무소 유상	서울시 강서구 화곡동 987-2 TEL (02)424-2941
NOTE	
REVOcate DESCRIPTION BY APP	
DATE	2017.07.
DESIGN DRAWN BY	
DESIGN CHECKED BY	
DESIGN APPROVED BY	
DRAWING NAME	1층 평면도
SCALE	1/150
DRAWING NO.	SHEET NO.

1층 평면도
 축척 = 1/150

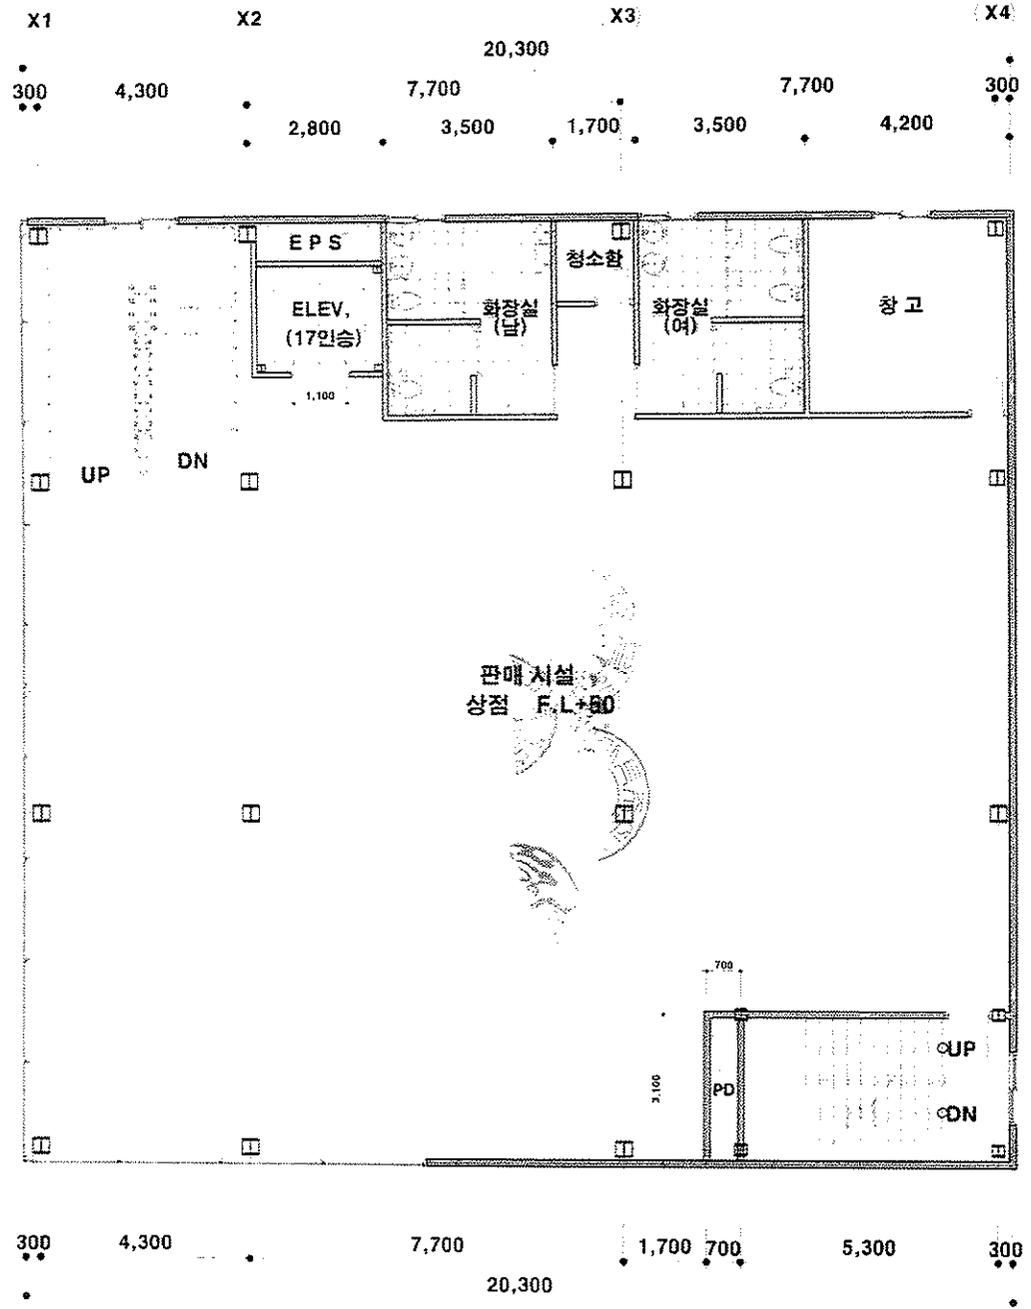


PROJECT TITLE	
석우동 42-6 판매시설 신축공사	
 유상 YOSANG	
건축사사무소 유상	
서울시 강서구 화곡동 987-2 TEL (02) 424-2941	
NOTE	
1. 2. 3.	
REV/DATE	DESCRIPTION BY APP
DATE	2017.07.
DES. DRAWN BY	
DES. CHECKED BY	
DES. APPROVED BY	
DESIGN DRAWING NAME	
2층 평면도	
SCALE	
1/100	
DRAWING NO.	SHEET NO.

1
A 2층 평면도
축척 = 1/100

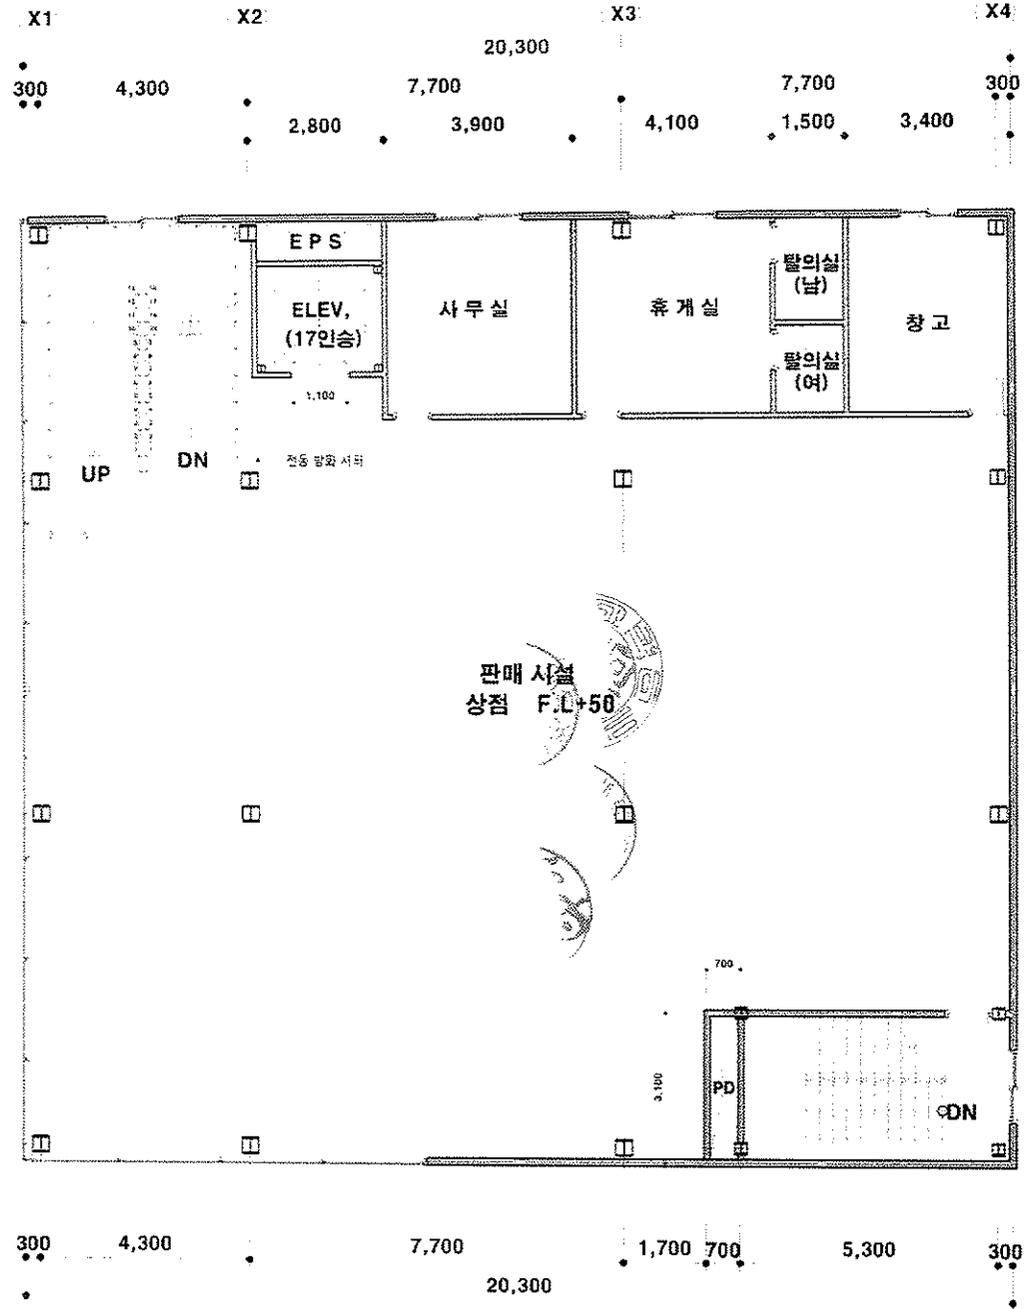

PROJECT TITLE	
석우동 42-6 판매시설 신용공사	
 유상 YOOSANG	
건축사사무소 유상	
서울시 강서구 화곡동 887-2 TEL (02) 424-2941	
NOTE	
1. 2. 

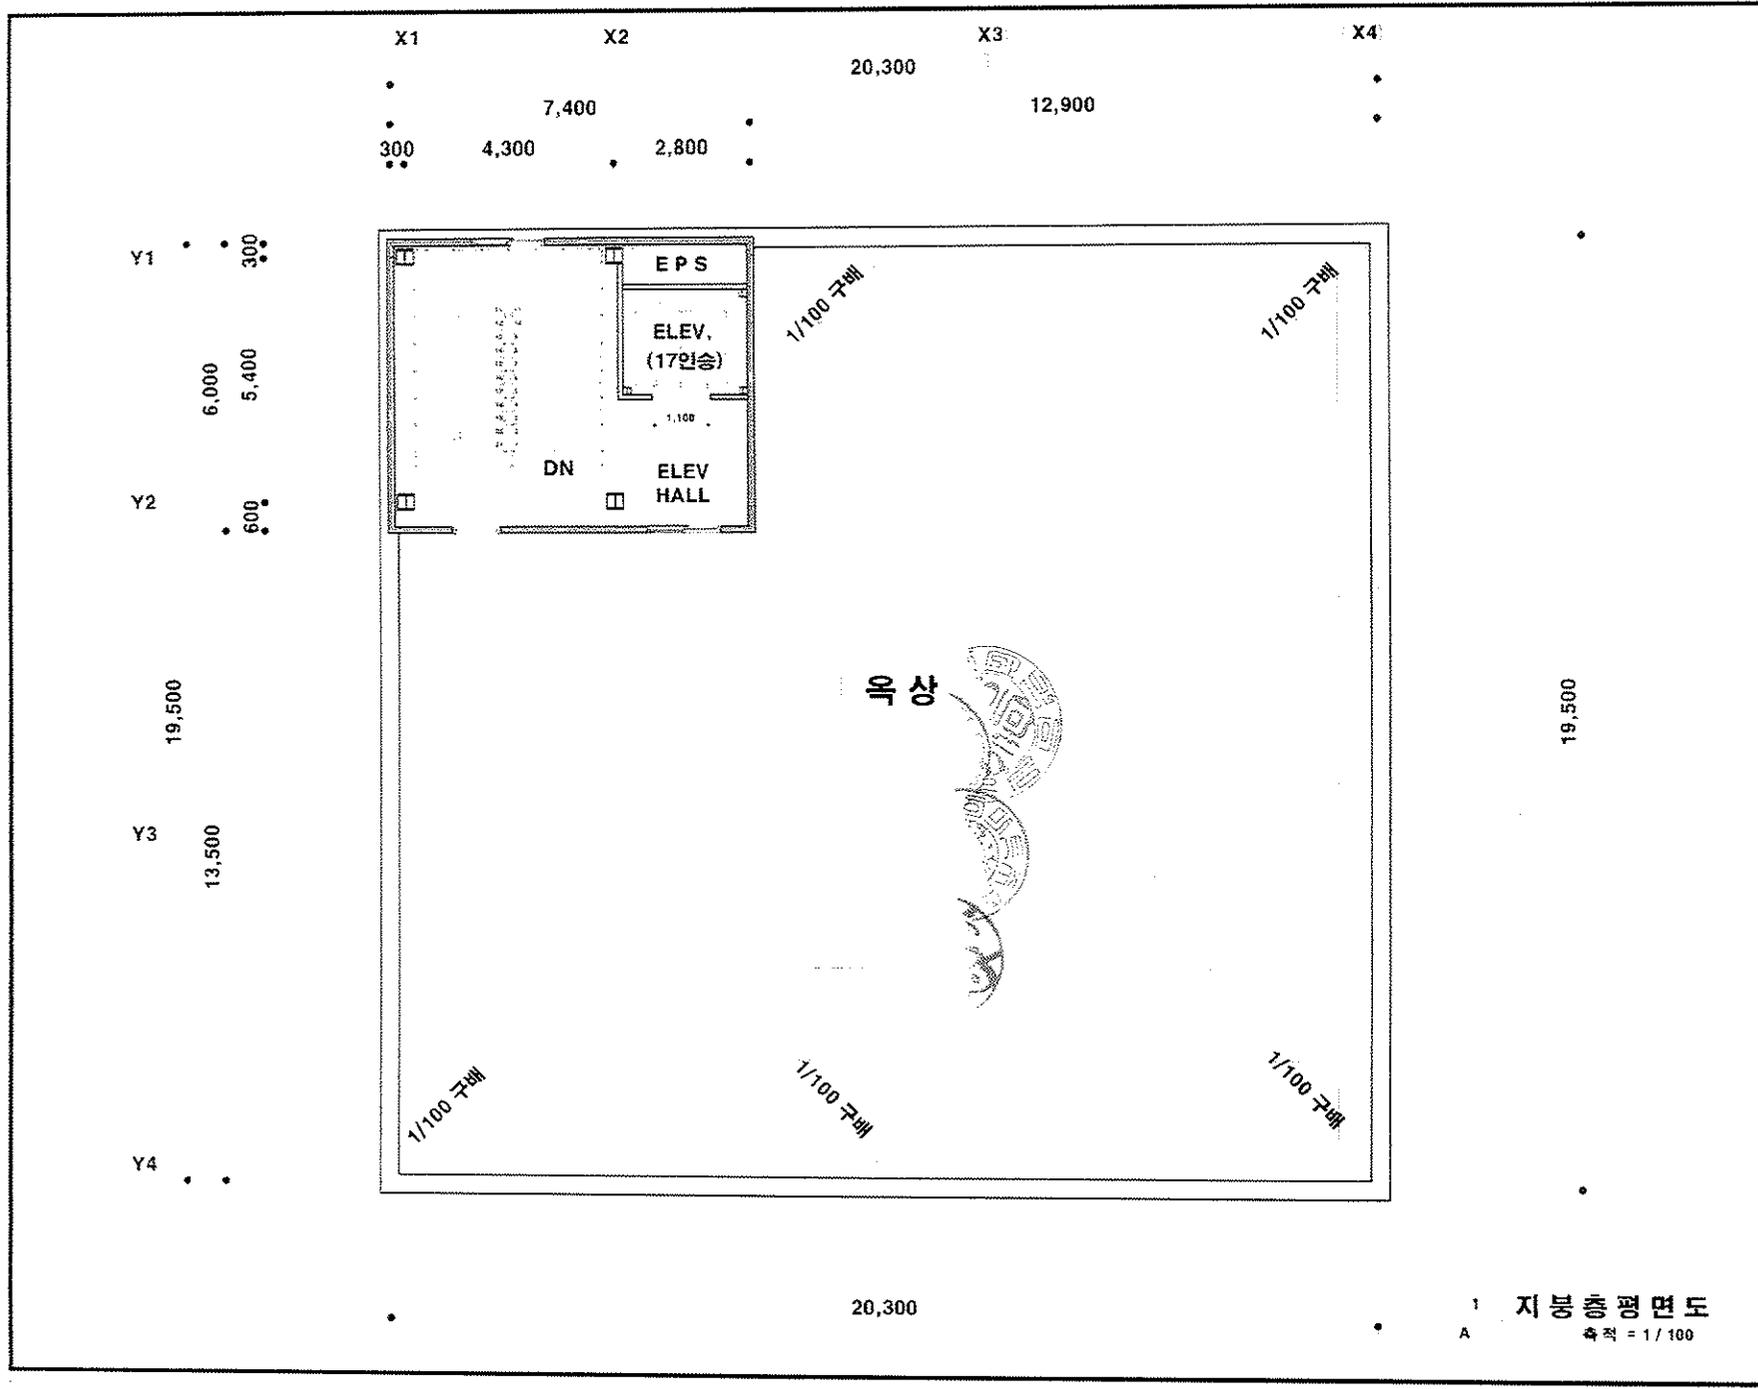

PROJECT TITLE	
석우동 42-6 판매시습 신축공사	
 유상 YOOSANG 건축사사무소 유상 서울시 강서구 화곡동 987-2 TEL (02)424-2941	
NOTE	
1. 2. 3.	
REVDATE	DESCRIPTION BY APP
입력 DATE	2017.07.
작성 DRAWN BY	
검토 CHECKED BY	
승인 APPROVED BY	
도면명 DRAWING NAME	
지층층평면도	
44 SCALE	
1 / 100	
DRAWING NO.	SHEET NO.
1 A	지층층평면도 축적 = 1 / 100

■ 건축물대장의 기재 및 관리 등에 관한 규칙 [별지 제1호서식]

일반건축물대장(갑)

(2쪽 중 제 1 쪽)

고유번호	4159012800-1-00420006	민원24접수번호	20200804 - 74610182	명칭	호수/가구수/세대수	0호/0가 구/0세대
대지위치	경기도 화성시 석우동		지번	42-6	도로명주소	경기도 화성시 삼성1로 134 (석우동)
※대지면적	연면적 829.2 ㎡	1,187.55 ㎡	※지역	근린상업지역	※지구	※구역 제1종지구단위계획구역
건축면적	용적률 산정용 연면적 395.85 ㎡	1,187.55 ㎡	주구조	일반철골구조	주용도	층수 판매시설 지하 층/지상 3층
※건폐율	※용적률 47.74 %	143.22 %	높이	15.3m	지붕	부속건축물 (철근콘크리트) 동 ㎡
※조경면적	㎡	㎡	※건축선 후퇴면적	㎡	※건축선 후퇴거리	㎡

건축물 현황					소유자 현황			
구분	층별	구조	용도	면적(㎡)	성명(명칭)	주소	소유권 지분	변동일
					주민(법인)등록번호 (부동산등기용등록번호)			변동원인
주1	1층	일반철골구조	판매시설(상점)	395.85	학교법인일송학원	서울특별시 영등포구 버드나루로 15 5(영등포동8가)	1/1	2020.02.28
주1	2층	일반철골구조	판매시설(상점)	395.85	111231-0*****			소유권이전
주1	3층	일반철골구조	판매시설(상점)	395.85				
주1	옥탑1층	일반철골구조	판매시설(상점)(연면적제외)	44.4				

이 등(초)본은 건축물대장의 원본 내용과 틀림없음을 증명합니다.

발급일자 : 2020년 08월 04일

담당자 : 동탄1동
전 화 : 031 - 369 - 4751

경기도 화성시장

※ 표시 항목은 총괄표제부가 있는 경우에는 기재하지 아니합니다.

※ 이 장은 전체 2페이지 중 1페이지 입니다.

(2쪽 중 제 2 쪽)

고유번호	4159012800-1-00420006	민원24접수번호	20200804 - 74610182	명칭	호수/가구수/세대수	0호/0가구/0세대
대지위치	경기도 화성시 석우동		지번	42-6	도로명주소	경기도 화성시 삼성1로 134 (석우동)

구분	성명 또는 명칭	면허(등록)번호	※ 주차장				승강기		허가일	
건축주	정진희	19590705*****	구분	옥내	옥외	인근	면제	승용 1 대	비상용 대	착공일 2017.08.22
설계자	유현상 건축사사무소 유상	강서구-건축사사무소-248						※ 오수정화시설		사용승인일 2017.09.06
공사감리자	황정화 건축사사무소 황금디자인	경기도-건축사사무소-2159	자주식	대 ㎡	12 대 149 ㎡	대 ㎡	형식	하수종말처리장연결	관련주소	
공사시공자 (현장관리인)	김갑수 (주)금화이앤씨	광진구-건축공사업-01-2769	기계식	대 ㎡	대 ㎡	대 ㎡				용량 120인용
※제로에너지건축물 인증		※건축물 에너지효율등급 인증		※에너지성능지표 (EPI) 점수		※녹색건축 인증		※지능형건축물 인증		
등급		등급		점		등급		등급		
에너지자립률	%	1차에너지 소요량 (또는 에너지절감률)	kWh/㎡ (%)		※에너지소비총량 인증점수		점		인증점수	점
유효기간 : ...		유효기간 : ...	kWh/㎡		유효기간 : ...		유효기간 : ...		도로명	
내진설계 적용여부 적용	내진능력		특수구조 건축물		특수구조 건축물 유형					
지하수위	G.L. ㎡		기초형식 지내력기초		설계지내력		구조설계 해석법		동적해석법	
변동사항										
변동일	변동내용 및 원인				변동일	변동내용 및 원인				그 밖의 기재사항
2017.12.27	신규작성(신축) - 이하여백 -					- 이하여백 -				

※ 표시 항목은 총괄표제부가 있는 경우에는 기재하지 아니합니다.

※ 이 장은 전체 2페이지 중 2페이지 입니다.